


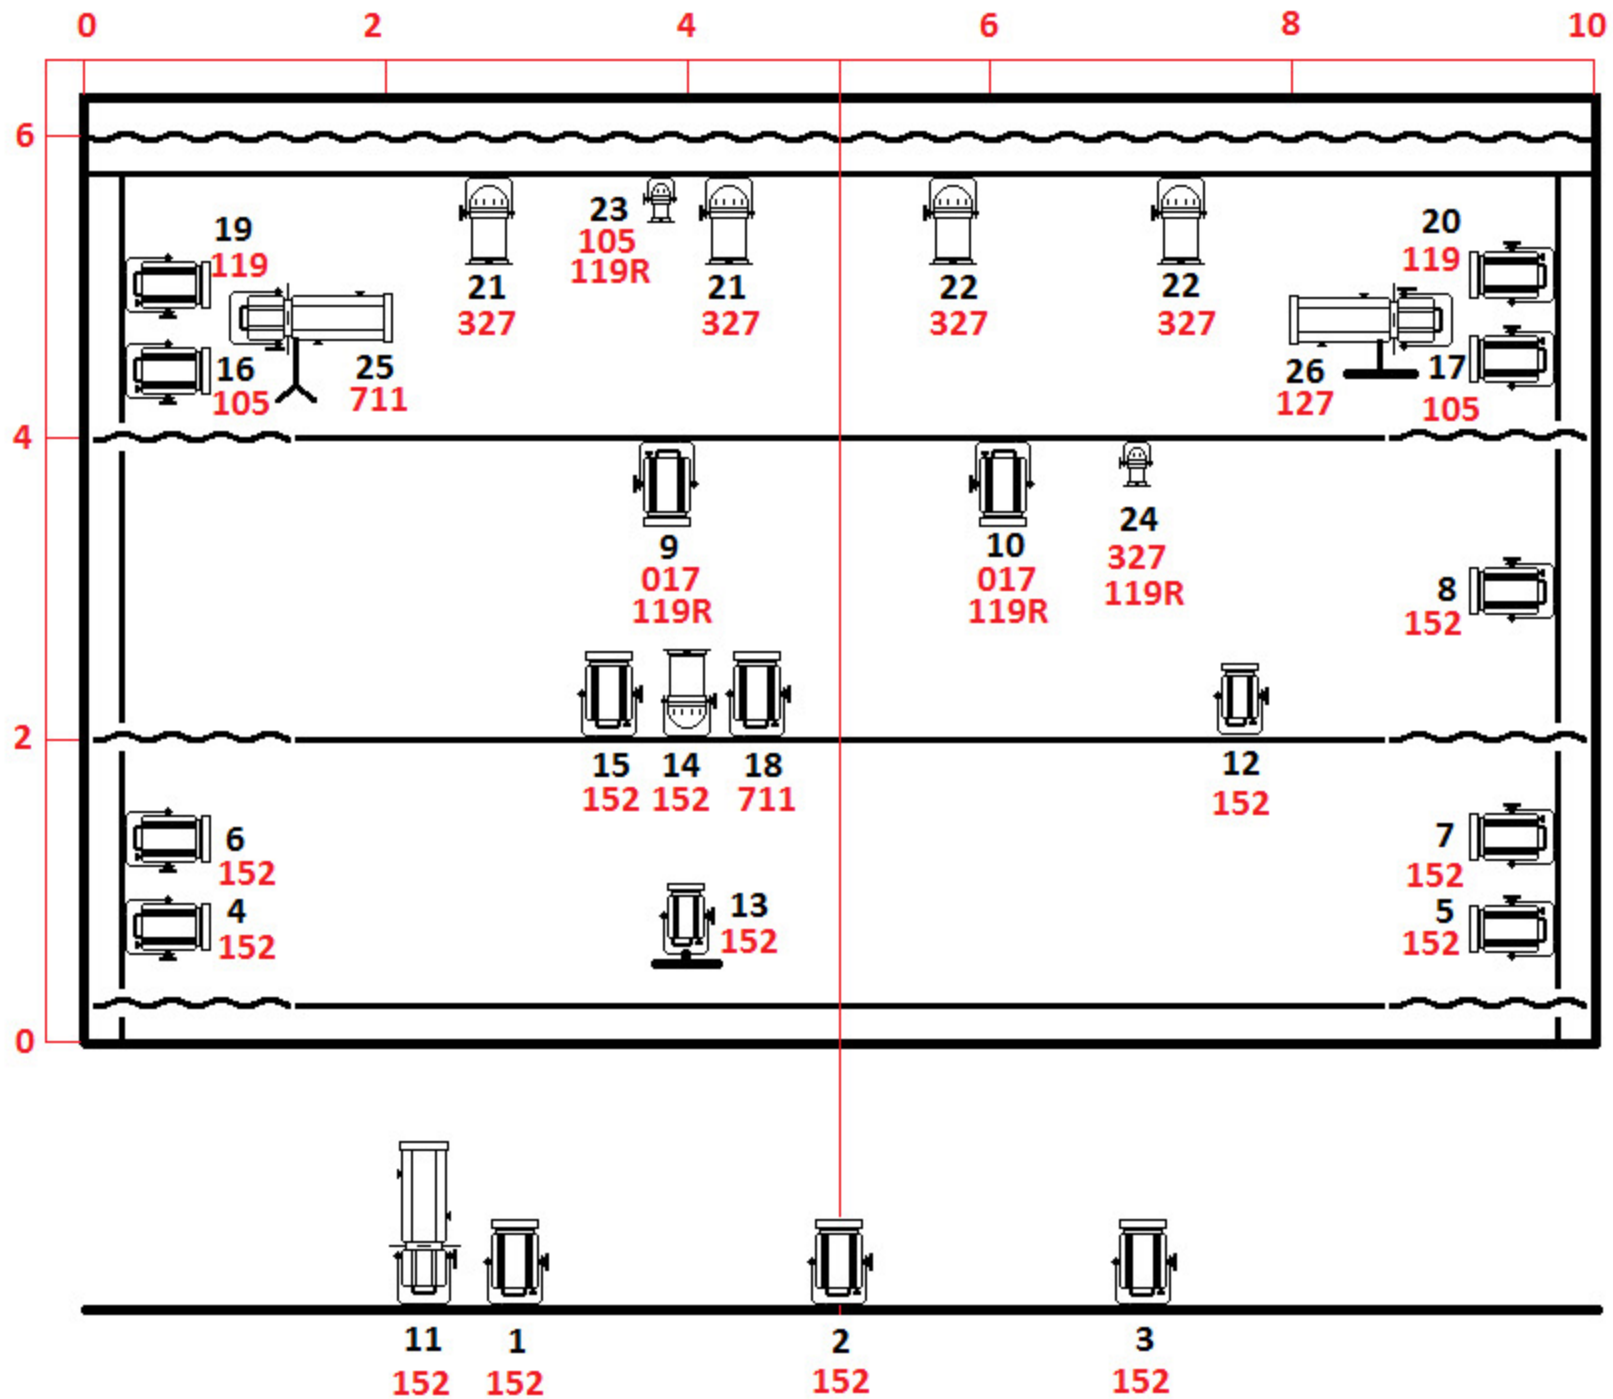

BOUCLE D'OR

TOUKTOUK CIE




 PC 1kw x 17

 PC 650 x 2
dont 1 sur platine

 DEC 1kw type 613 x 3
dont 1 sur platine,
1 sur pieds

 PAR64 cp62 x 5

 F1 x 2

+ 1 circuit sol avant scène jardin